

PROYECTO BASICO Y DE EJECUCION DE:
43 VIVIENDAS, LOCAL, TRASTEROS Y SOTANOS


MODIFICADO DE PROYECTO DE:
44 VIVIENDAS, LOCAL, TRASTEROS Y SOTANOS

AV. MARUJA GARRIDO Y AV. DIEGO CORTES - CARAVACA DE LA CRUZ


PROMOTOR:



CONSTRUCCIONES MARTIN CARRILLO, S.A.

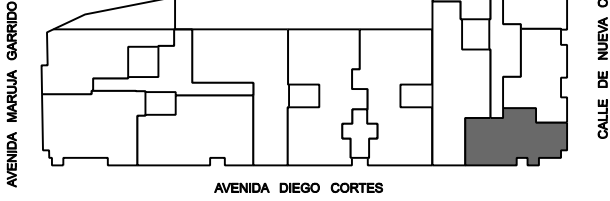


PLANO GUIA

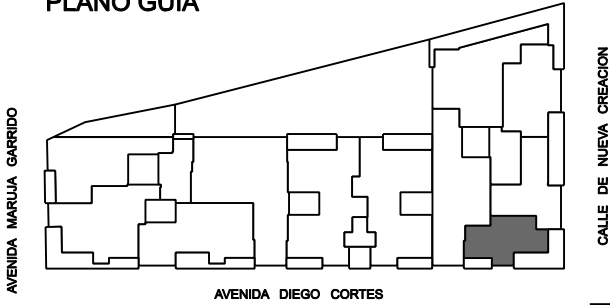


ESCALERA 3	SUP. UTIL	SUP. CONST.	TERRAZA
4ºD	70,86 M ²	80,27 M ²	0,00 M ²
BAJO/CUB. D	33,11 M ²	40,90 M ²	9,51 M ²

PLANO GUIA

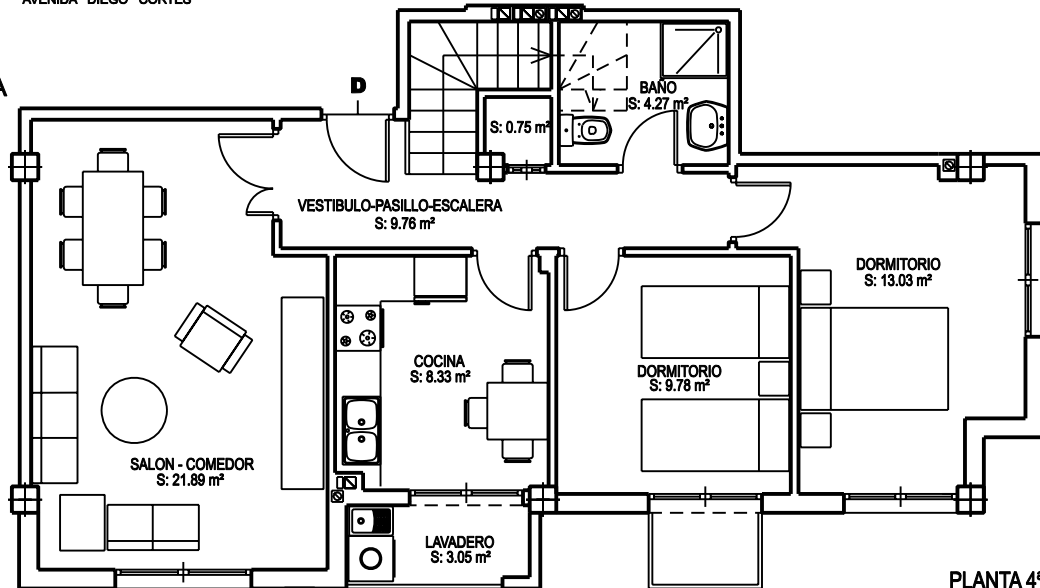

PLANTA 4ª

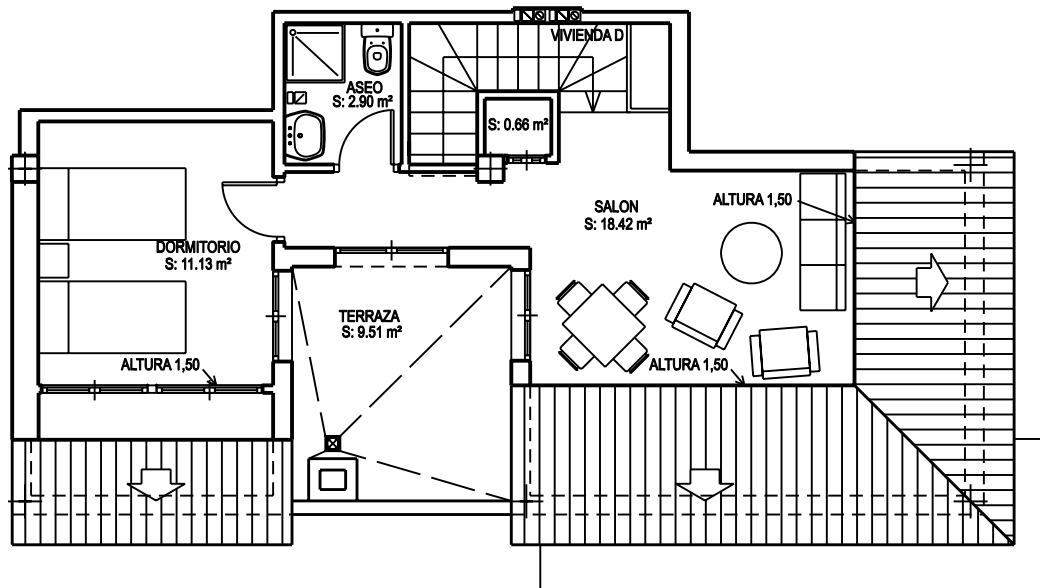

BAJO/CUBIERTA

VIVIENDA TIPO D - PLANTA 4ª y BAJO/CUB. - ESCALERA 3ª

VIVIENDA INDIVIDUAL DEFINITIVA

ESCALA: 1/100