

PROYECTO BASICO Y DE EJECUCION DE:  
43 VIVIENDAS, LOCAL, TRASTEROS Y SOTANOS

MODIFICADO DE PROYECTO DE:  
44 VIVIENDAS, LOCAL, TRASTEROS Y SOTANOS


AV. MARIUJA GARRIDO Y AV. DIEGO CORTES - CARAVACA DE LA CRUZ

PROMOTOR:



CONSTRUCCIONES MARTIN CARRILLO, S.A.

PLANO GUIA

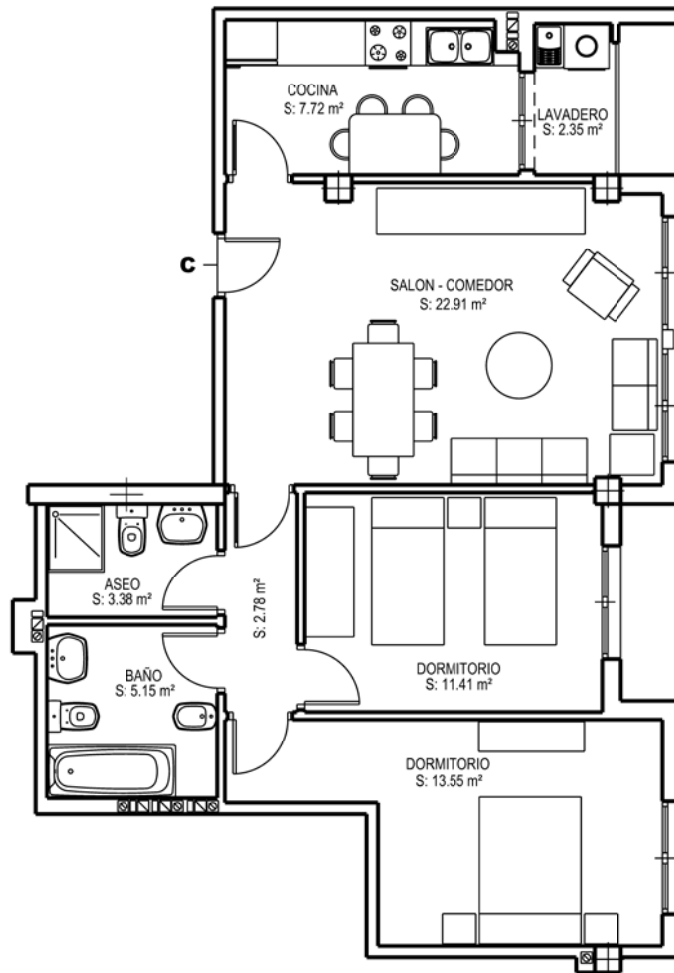

VIVIENDA TIPO C - PLANTA 3<sup>a</sup> - ESCALERA 3<sup>a</sup>

VIVIENDA INDIVIDUAL DEFINITIVA

ESCALA: 1/100

| ESCALERA 3 | SUP. UTIL            | SUP. CONST.          |
|------------|----------------------|----------------------|
| 3°C        | 69,25 M <sup>2</sup> | 79,46 M <sup>2</sup> |