


AVENIDA MARUJA GARRIDO

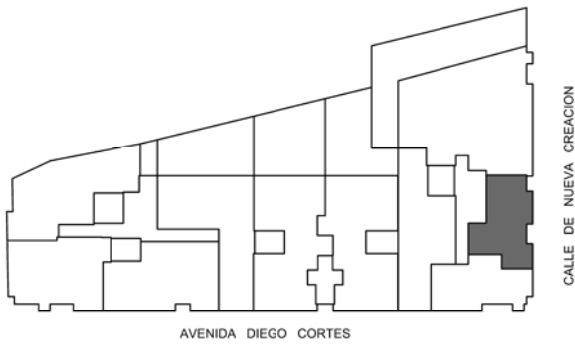

AVENIDA DIEGO CORTES

CALLE DE NUEVA CREACION

PROYECTO BASICO Y DE EJECUCION DE:
43 VIVIENDAS, LOCAL, TRASTEROS Y SOTANOS

MODIFICADO DE PROYECTO DE:
44 VIVIENDAS, LOCAL, TRASTEROS Y SOTANOS


AV. MARUJA GARRIDO Y AV. DIEGO CORTES - CARAVACA DE LA CRUZ

PROMOTOR:



CONSTRUCCIONES MARTIN CARRILLO, S.A.

PLANO GUIA

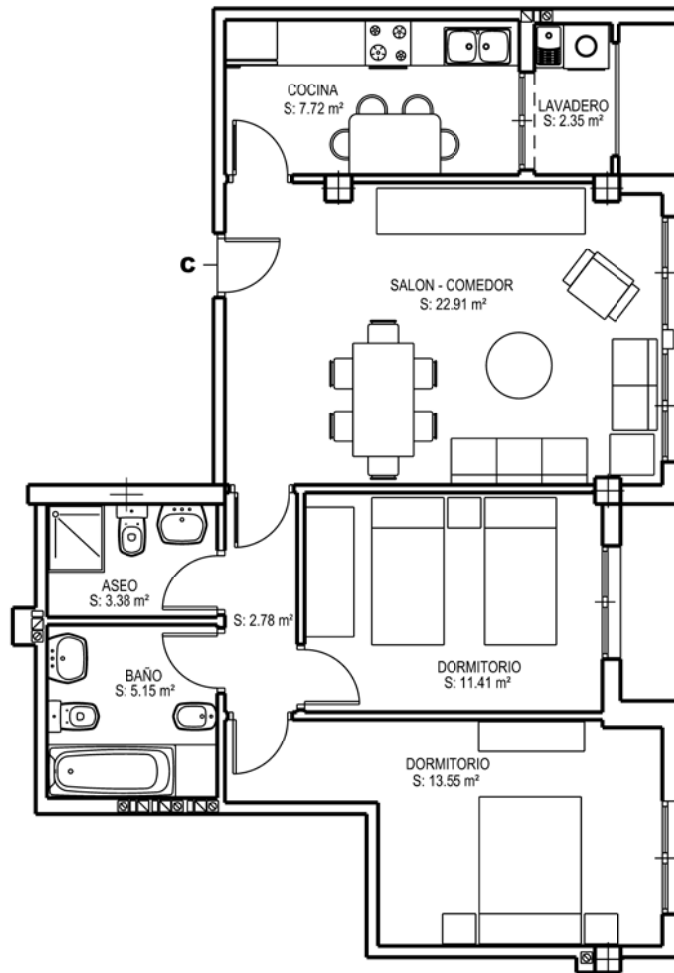

VIVIENDA TIPO C - PLANTA 1ª - ESCALERA 3ª

VIVIENDA INDIVIDUAL DEFINITIVA

ESCALA: 1/100

ESCALERA 3	SUP. UTIL	SUP. CONST.
1°C	69,25 M²	79,46 M²