

PROYECTO BASICO Y DE EJECUCION DE:  
**43 VIVIENDAS, LOCAL, TRASTEROS Y SOTANOS**

MODIFICADO DE PROYECTO DE:  
**44 VIVIENDAS, LOCAL, TRASTEROS Y SOTANOS**


AV. MARUJA GARRIDO Y AV. DIEGO CORTES - CARAVACA DE LA CRUZ

PROMOTOR:



CONSTRUCCIONES MARTIN CARRILLO, S.A.

PLANO GUIA

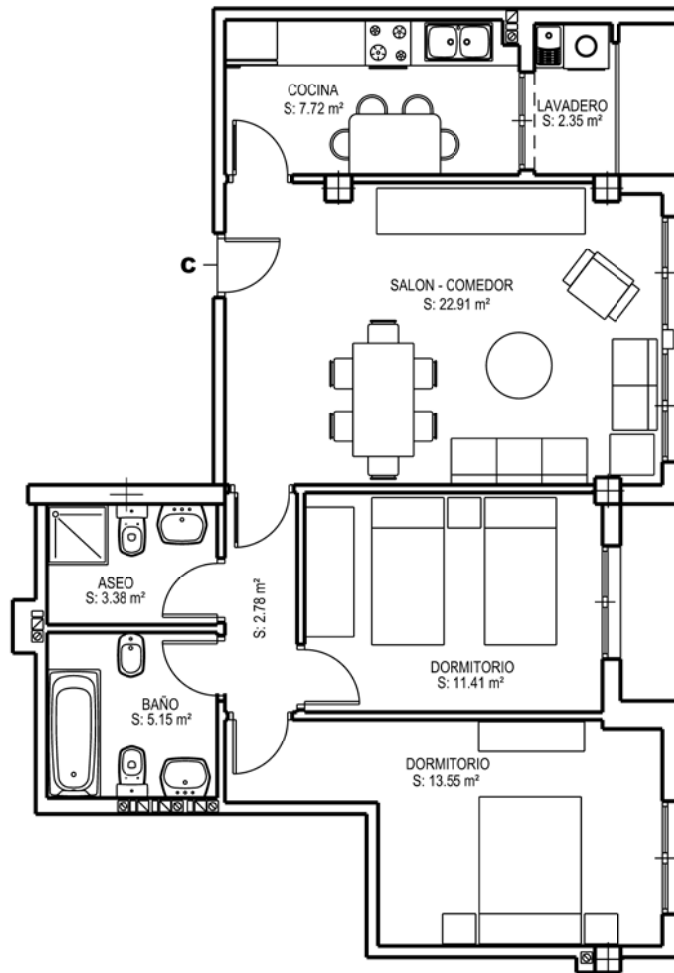

**VIVIENDA TIPO C - PLANTA 2<sup>a</sup> - ESCALERA 3<sup>a</sup>**

VIVIENDA INDIVIDUAL DEFINITIVA

ESCALA: 1/100

ESCALERA 3	SUP. UTIL	SUP. CONST.
2°C	69,25 M <sup>2</sup>	79,46 M <sup>2</sup>